




# Lageplan als Bestandteil der Satzung Fest.-Nr. 235; 236; 237 Gem. Odelzhausen

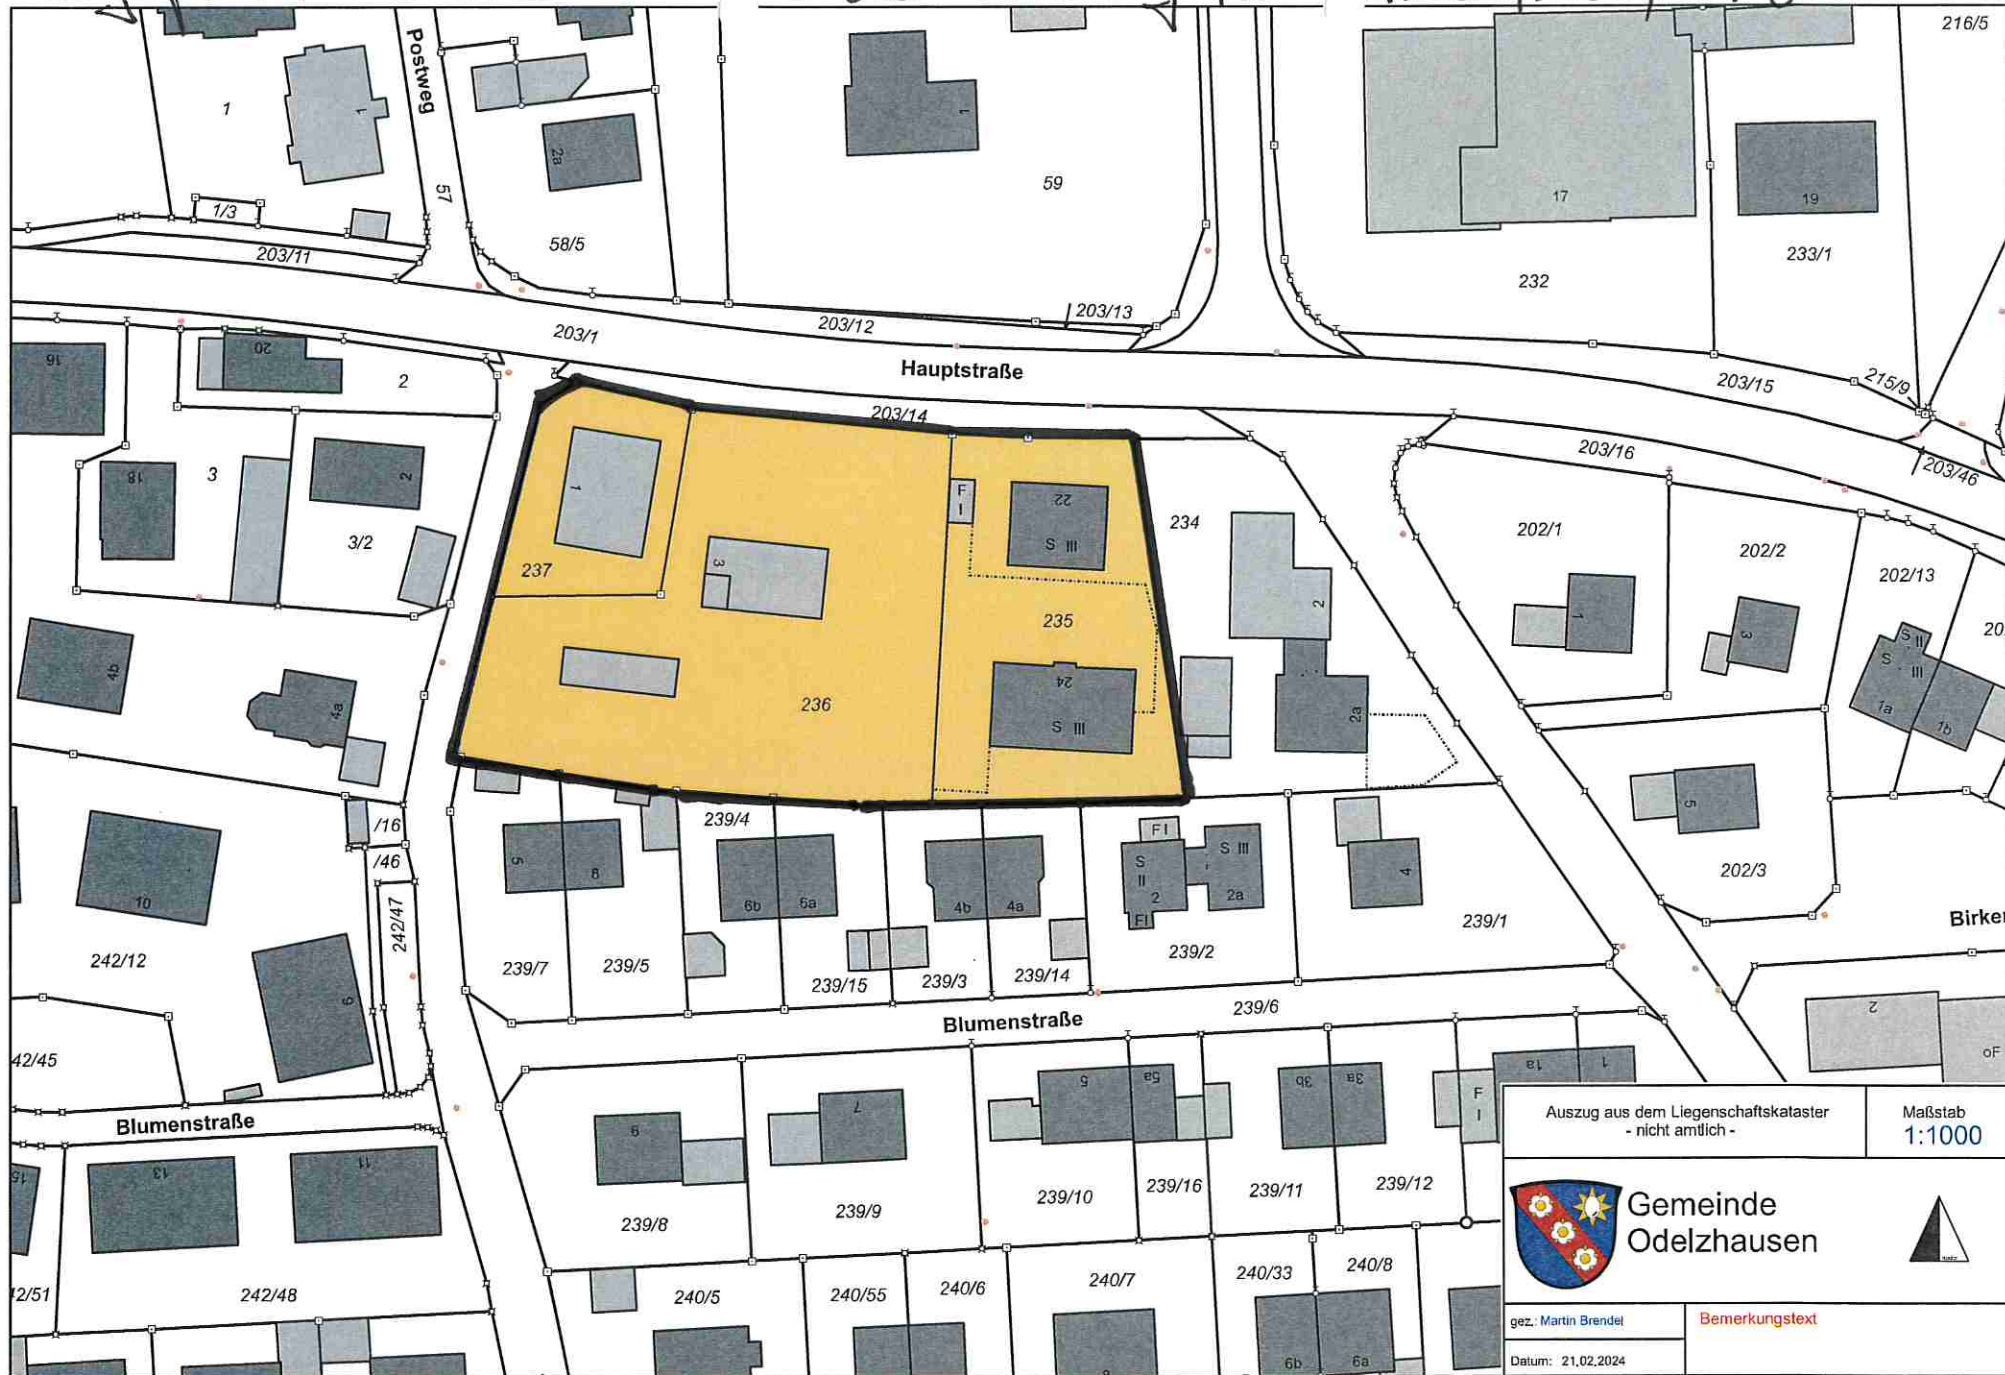

Auszug aus dem Liegenschaftskataster - nicht amtlich -		Maßstab 1:1000
 <b>Gemeinde Odelzhausen</b>		
gez.: Martin Brendel	Bemerkungstext	
Datum: 21.02.2024		